


temat:
schemat elektryczno - oświetleniowy

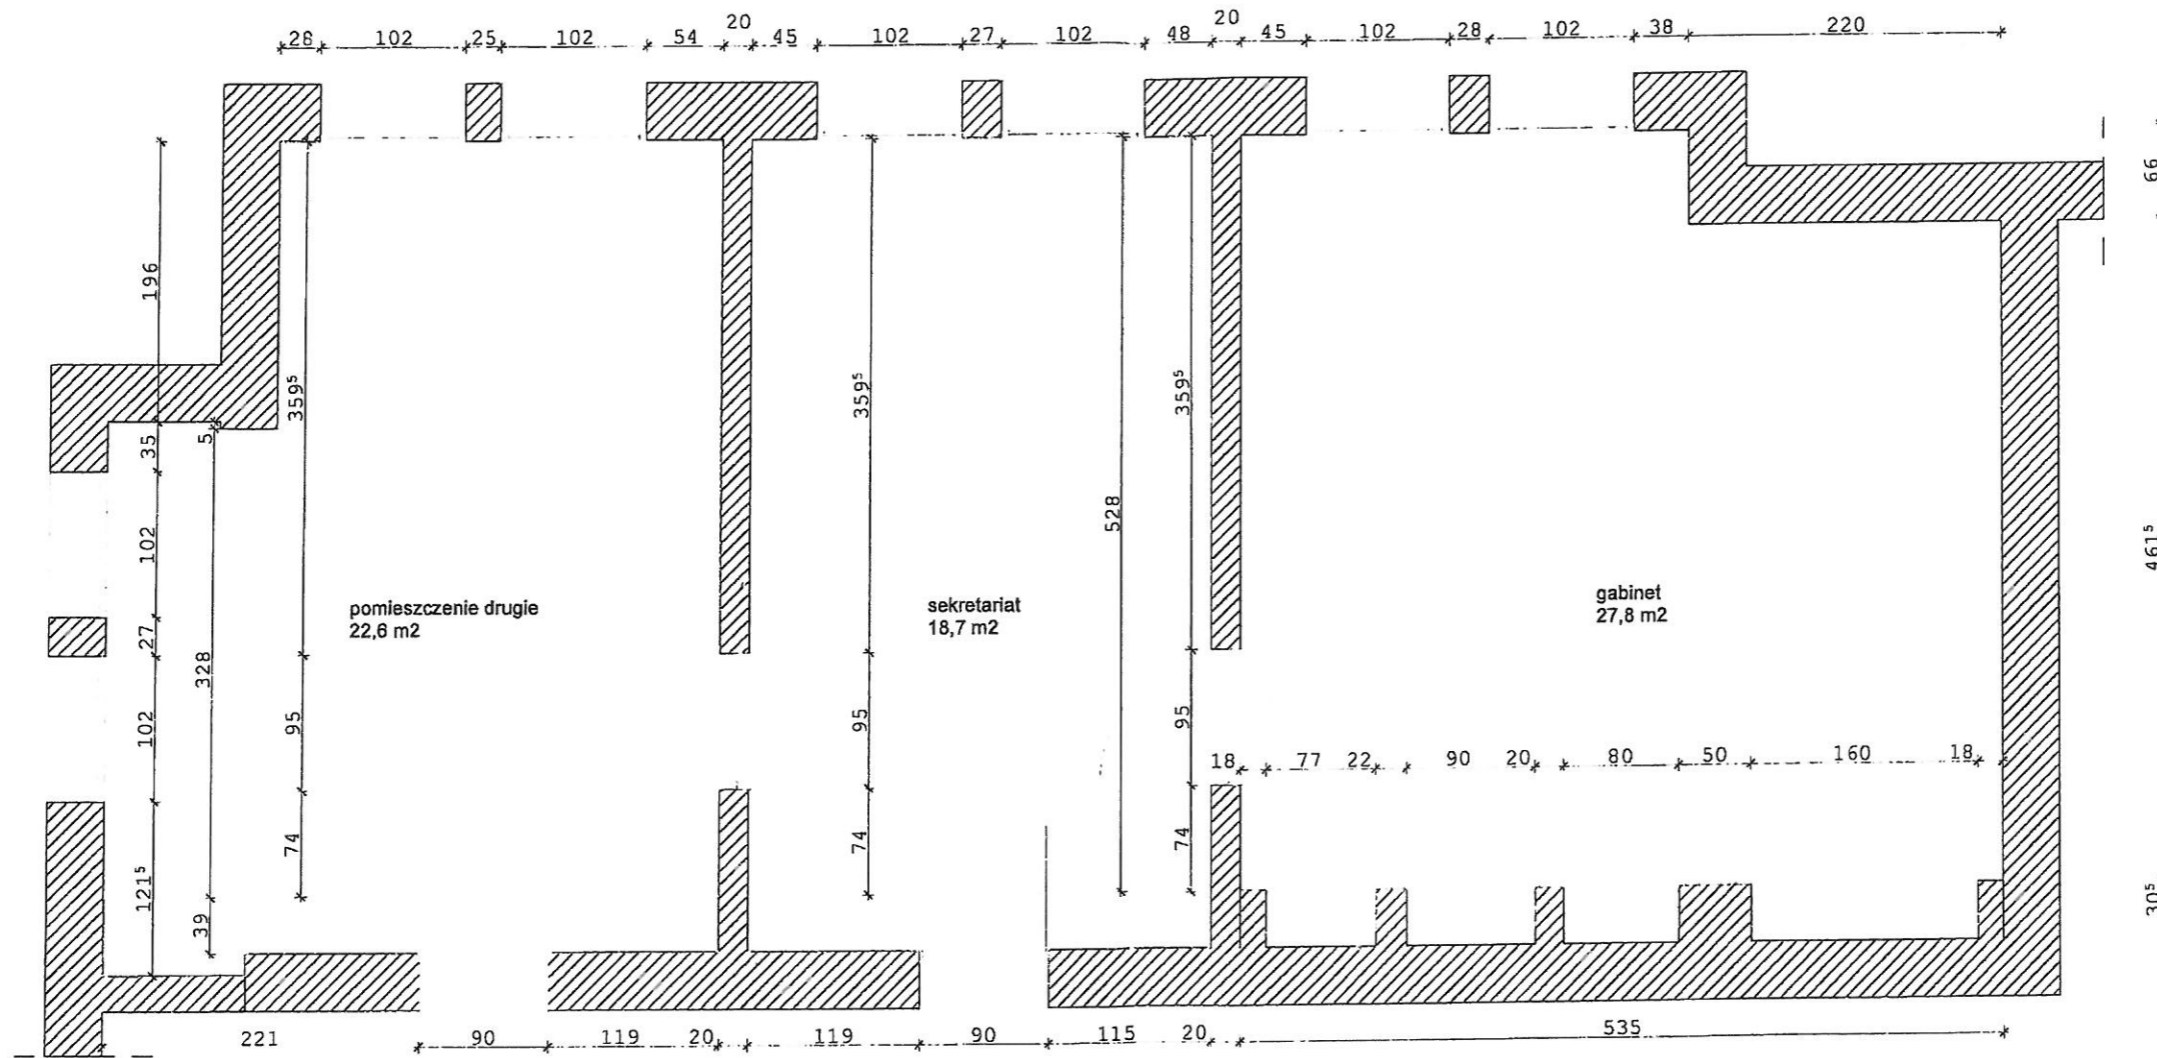

temat
 inwentaryzacja pomieszczeń